


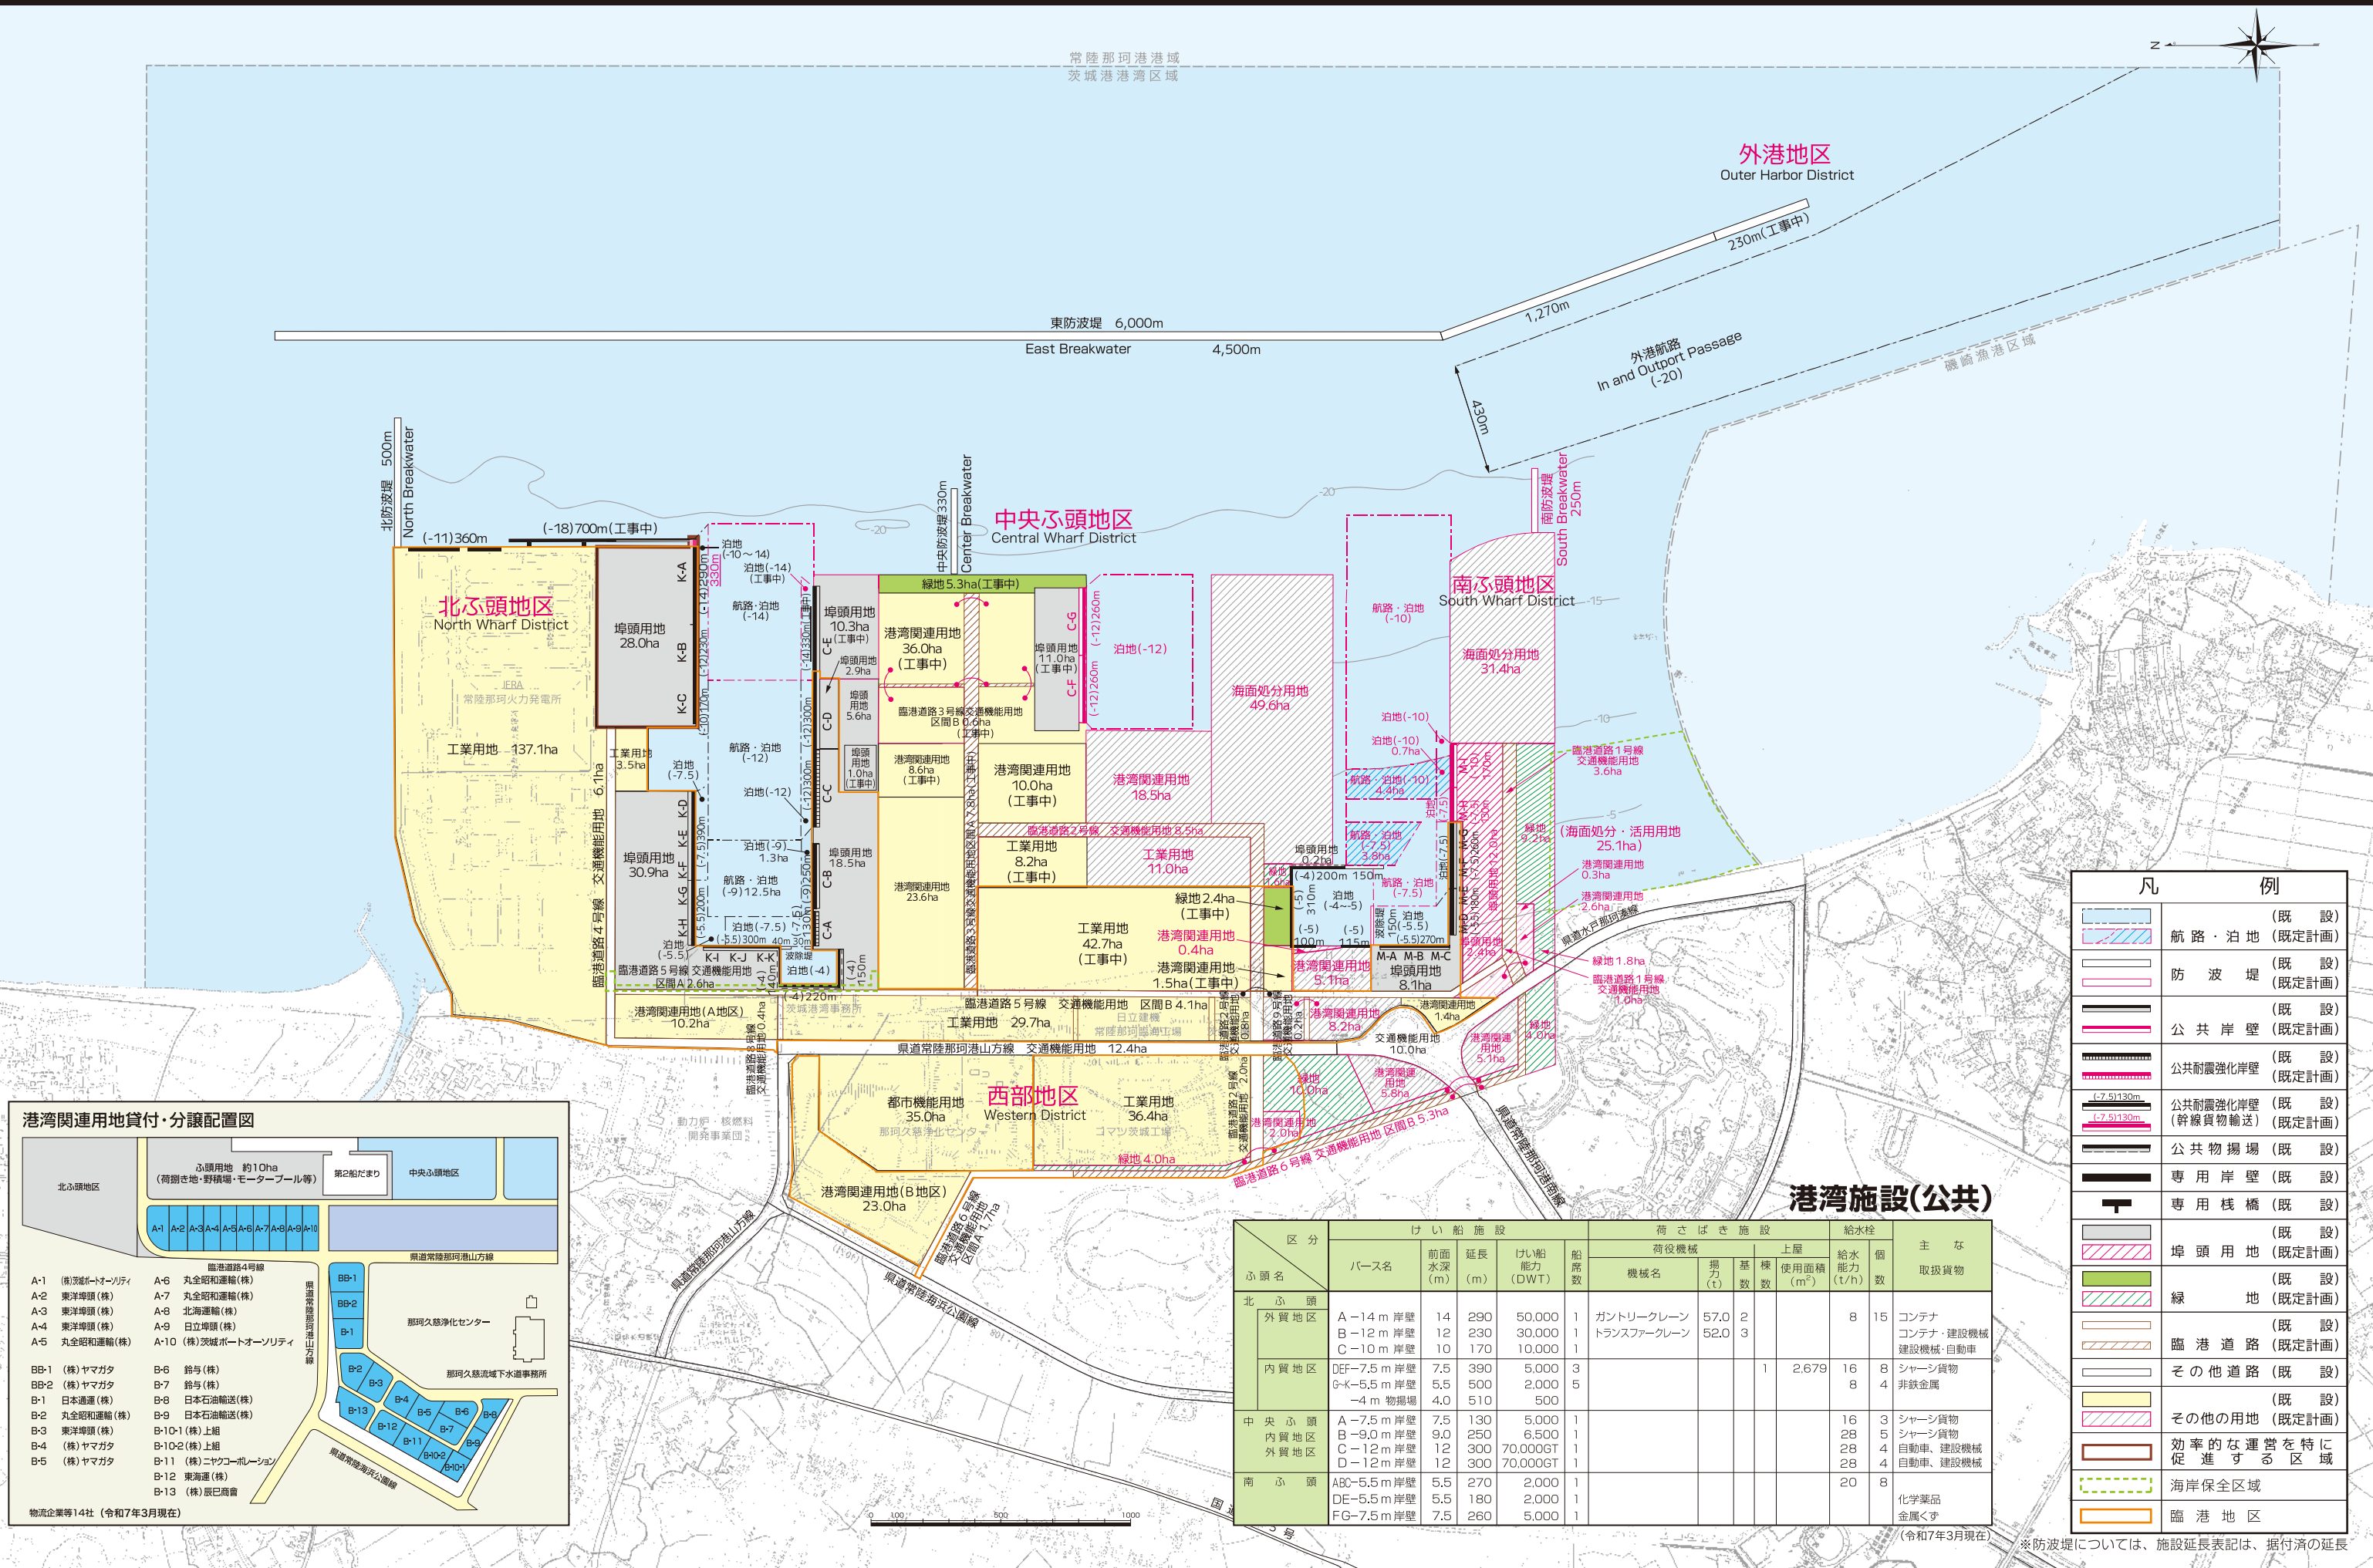

区分	けい船施設					荷さばき施設				給水栓		主な取扱貨物
	バース名	前面水深(m)	延長(m)	けい船能力(DWT)	船席数	機械名	揚力(t)	基棟数	上屋使用面積(m ²)	給水能力(t/h)	個数	
北ふ頭	外貿地区	A-14 m 岸壁	14	290	50,000	1	ガントリークレーン	57.0	2	8	15	コンテナ
		B-12 m 岸壁	12	230	30,000	1	トランスファークレーン	52.0	3	8	15	コンテナ・建設機械
		C-10 m 岸壁	10	170	10,000	1				8	4	建設機械・自動車
内貿地区	DEF-7.5 m 岸壁	7.5	390	5,000	3				2,679	16	8	シャーン貨物
		G-K-5.5 m 岸壁	5.5	500	2,000	5				8	4	非鉄金属
		-4 m 物揚場	4.0	510	500							
中央ふ頭	内貿地区	A-7.5 m 岸壁	7.5	130	5,000	1				16	3	シャーン貨物
		B-9.0 m 岸壁	9.0	250	6,500	1				28	5	シャーン貨物
		C-12 m 岸壁	12	300	70,000GT	1				28	4	自動車、建設機械
		D-12 m 岸壁	12	300	70,000GT	1				28	4	自動車、建設機械
南ふ頭	ABC-5.5 m 岸壁	5.5	270	2,000	1					20	8	化学薬品
		DE-5.5 m 岸壁	5.5	180	2,000	1						金属くず
		FG-7.5 m 岸壁	7.5	260	5,000	1						

凡例	
	(既設) 航路・泊地 (既定計画)
	(既設) 防波堤 (既定計画)
	(既設) 公共岸壁 (既定計画)
	(既設) 公共耐震強化岸壁 (既定計画)
	(既設) 公共耐震強化岸壁 (既定計画) (幹線貨物輸送)
	(既設) 公共物揚場 (既定計画)
	(既設) 専用岸壁 (既定計画)
	(既設) 専用棧橋 (既定計画)
	(既設) 埠頭用地 (既定計画)
	(既設) 緑地 (既定計画)
	(既設) 臨港道路 (既定計画)
	(既設) その他道路 (既定計画)
	(既設) その他の用地 (既定計画)
	効率的な運営を特に促進する区域
	海岸保全区域
	臨港地区

※防波堤については、施設延長表記は、掘付済の延長